

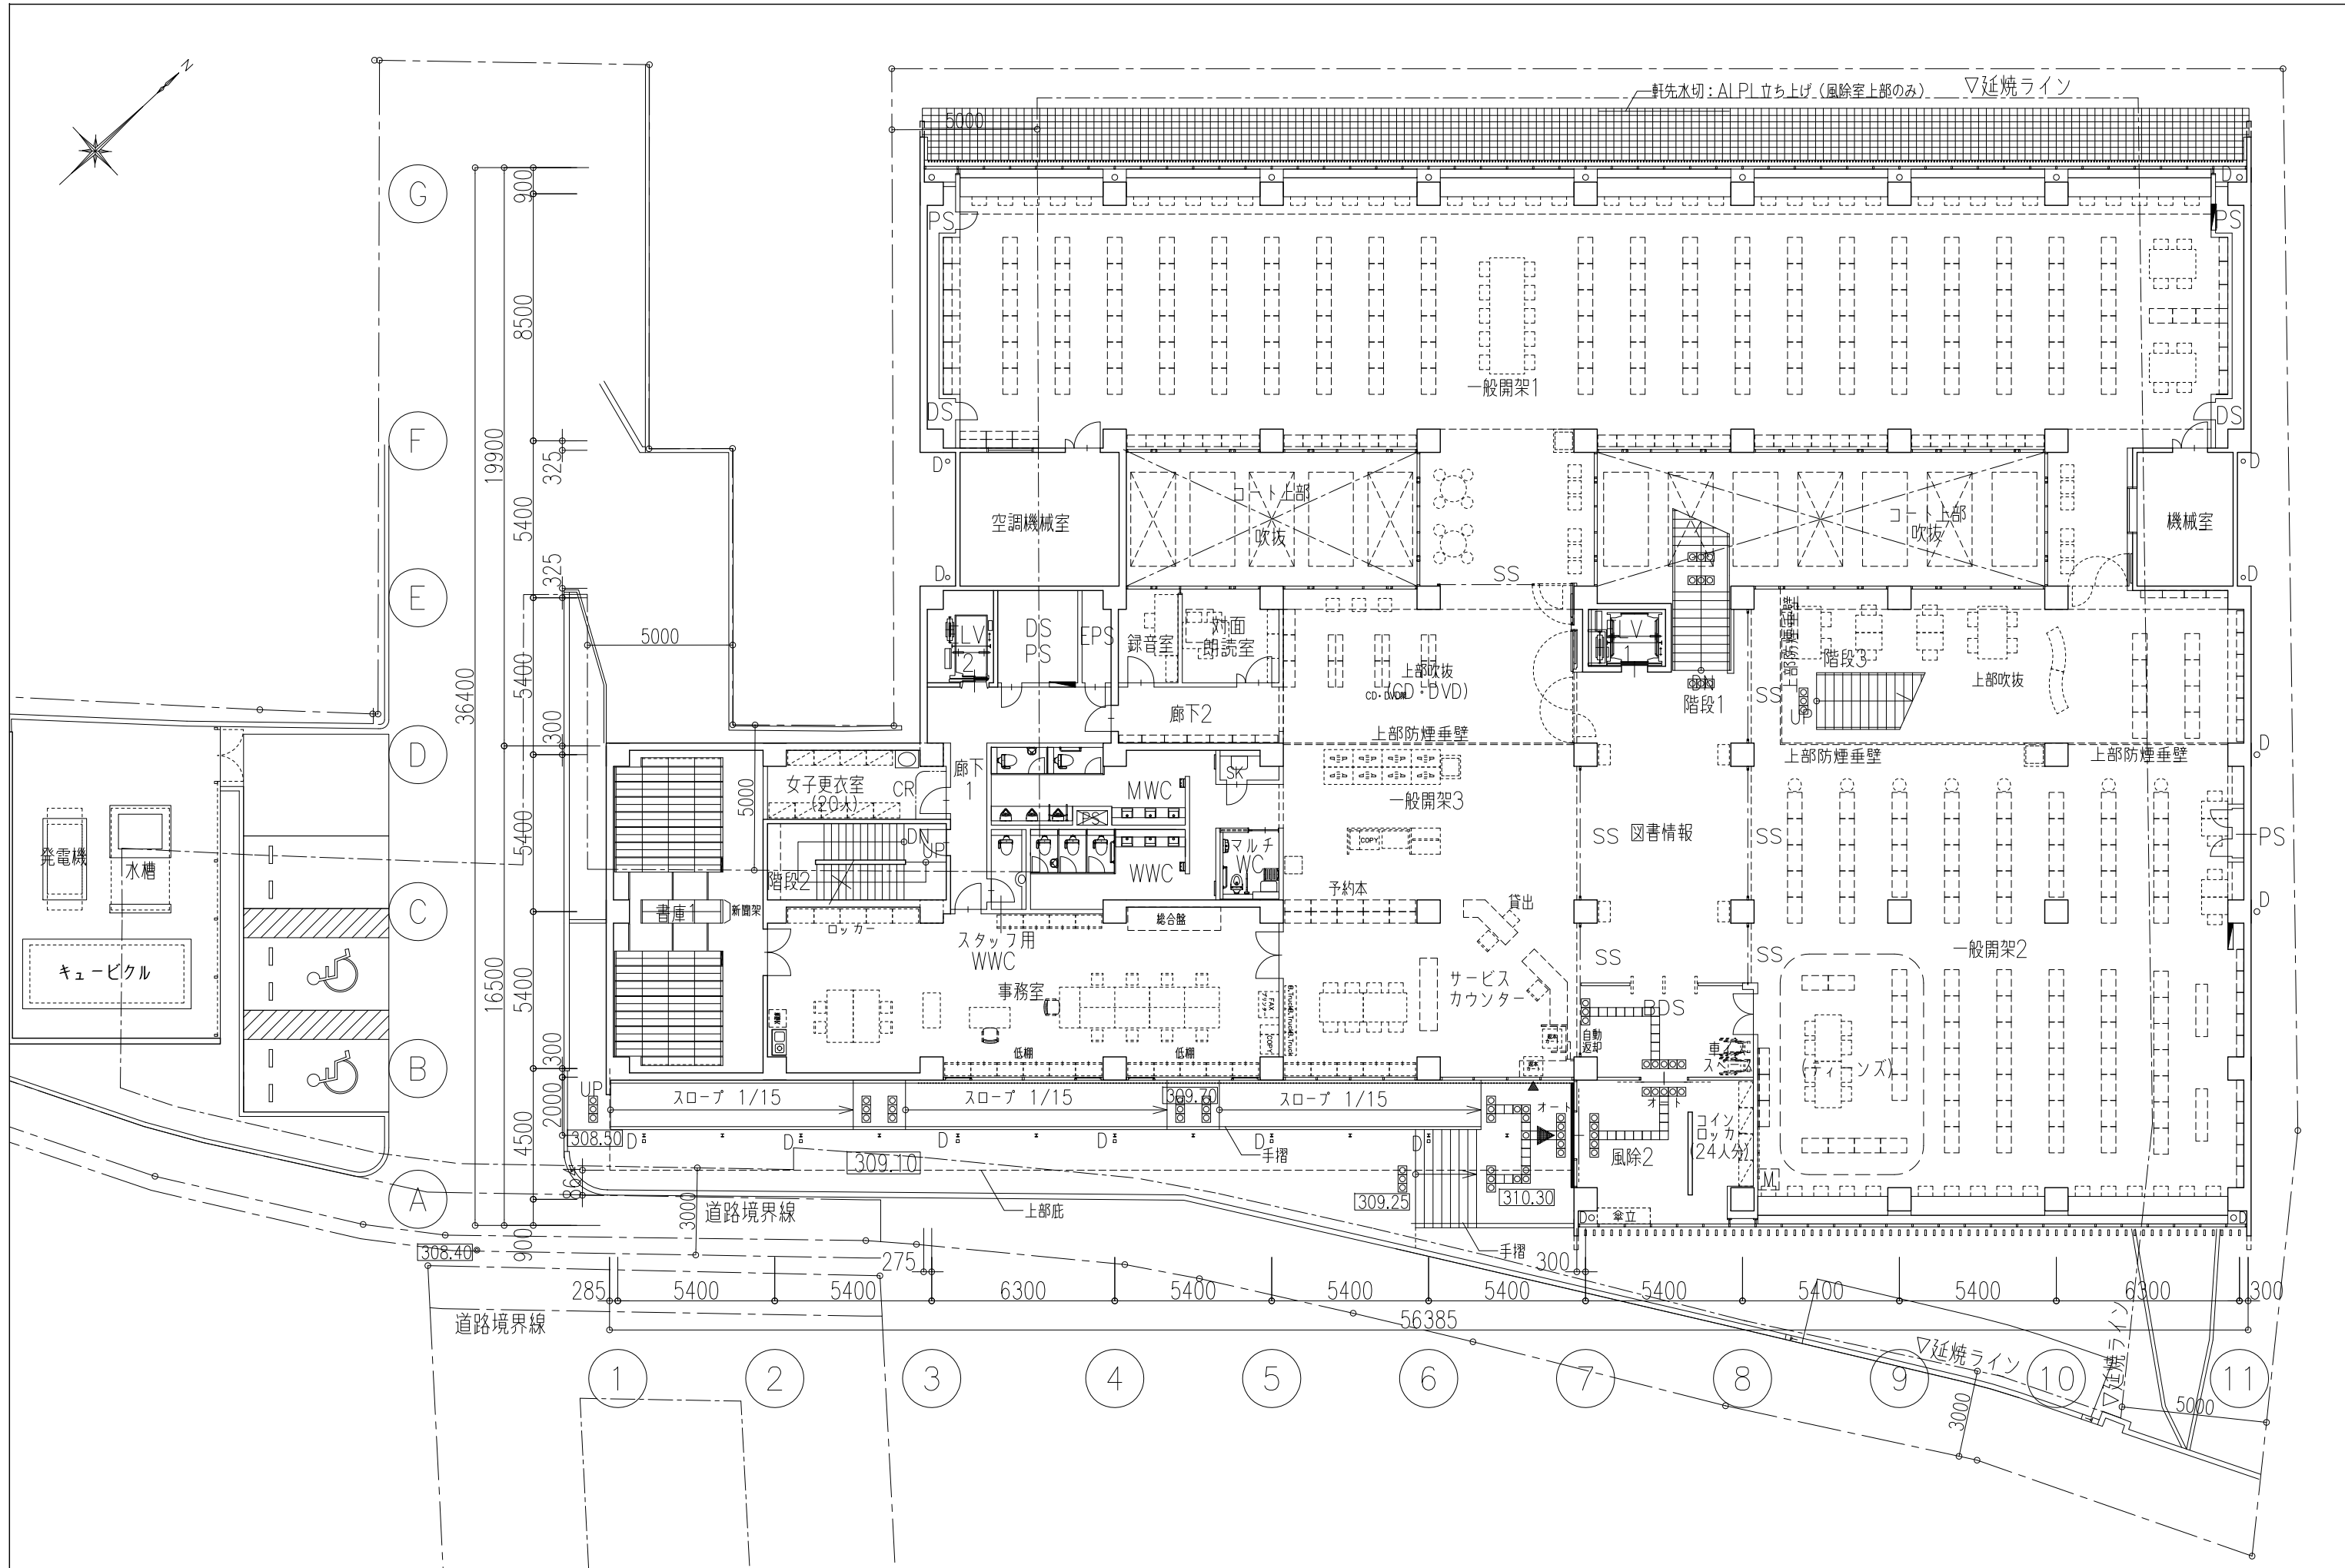
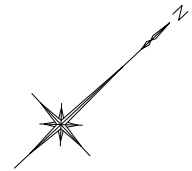


訂正 . . .	KUME SEKKEI 株式会社 久米設計	日付 2011.05.31 PA	一級建築士 登録第172373号 鈴木 一光 一級建築士 登録第259736号 鈴木 浩 一級建築士 登録第296659号 鈴木 健一郎	名称 中津川市立新図書館建設事業建築主体工事 1階平面図	設計番号 1100167 縮尺 A1:1/100 A3:1/200 建築**
		階数 1階	図面名	図面番	図面尺
		備考	備考	備考	備考

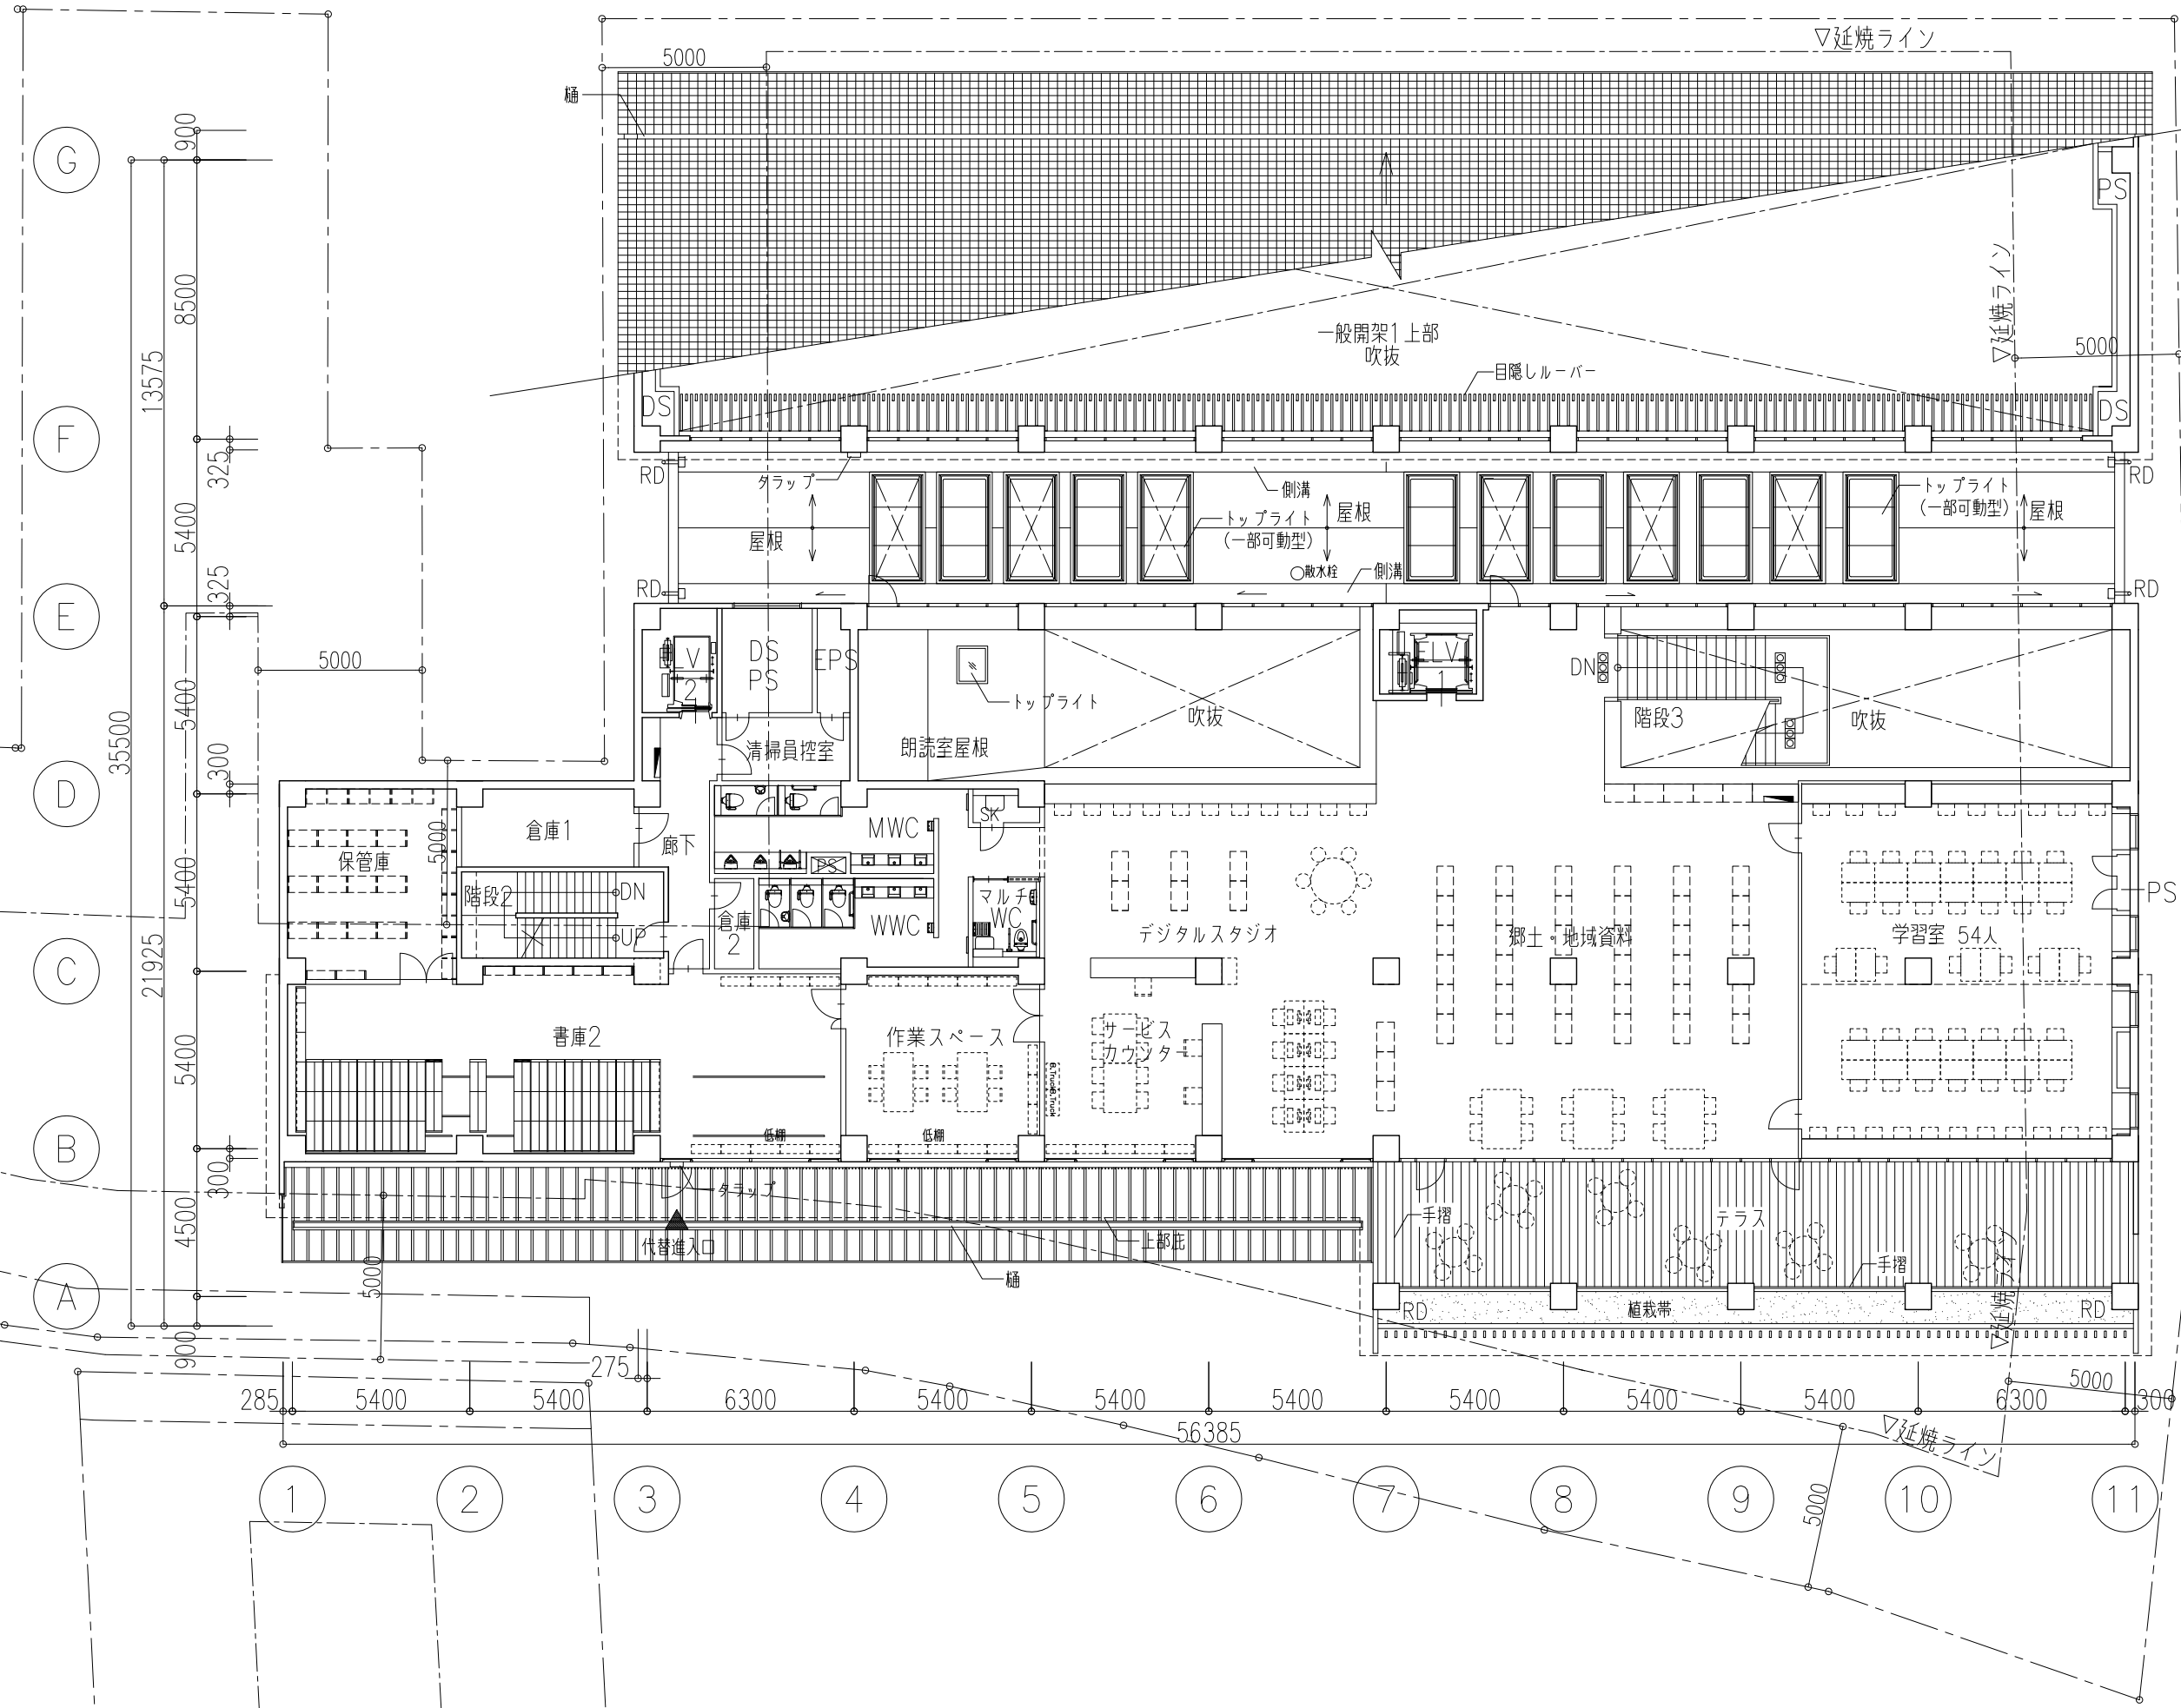

訂正 訂正 訂正	KUME SEKKEI 株式会社 久米設計	日付 2011.05.31 PA	一級建築士 登録第172373号 鈴木 一光 一級建築士 登録第259736号 鈴木 浩 一級建築士 登録第296659号 鈴木 健一郎	名称 中津川市立新図書館建設事業建築主体工事 2階平面図	設計番号 1100167 縮尺 A1:1/100 A3:1/200 建築**
		1	2	3	
		4	5	6	

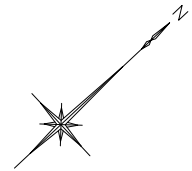

特記 訂正 訂正 訂正	KUME SEKKEI 株式会社 久米設計	日付 2011.05.31 PA	一級建築士 登録第172373号 鈴木 一光 一級建築士 登録第259736号 鈴木 浩 一級建築士 登録第296659号 鈴木健一郎	名称 中津川市立新図書館建設事業建築主体工事 3階平面図	設計番号 1100167 縮尺 A1:1/100 A3:1/200 建築**
		階名	図面番号	設計者	建築士
		備考	備考	備考	備考