




東立面図 1/100

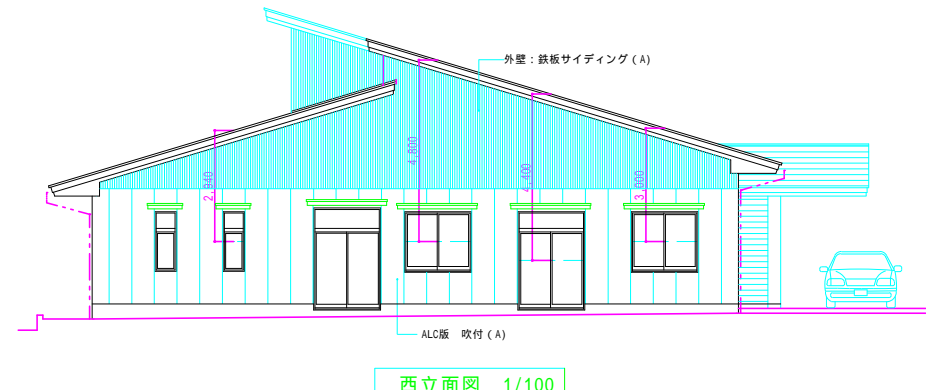

西立面図 1/100

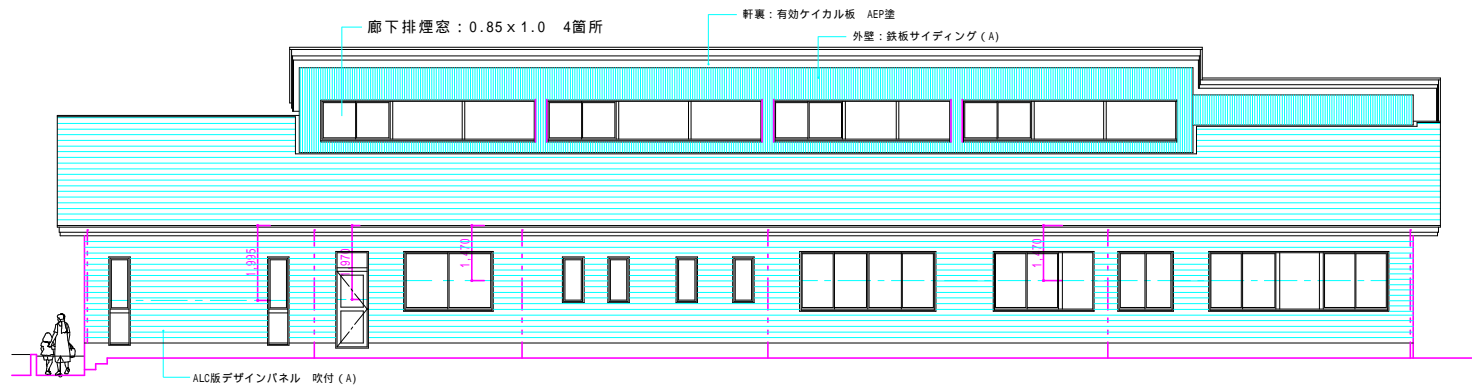

北立面図 1/100

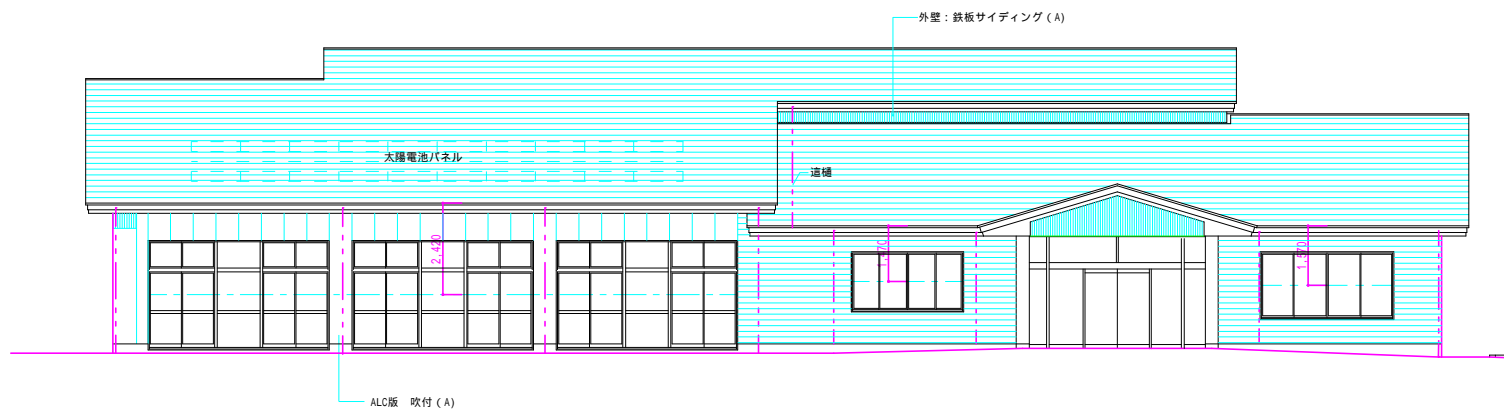

南立面図 1/100

延焼のおそれのある部分の外壁及び軒裏：該当部分なし

年月日	2007 05
所長	櫻園 製園
担当	増沢美弘

本 社：長野県飯田市大王路2-21 TEL 0265-22-6501 FAX 0265-24-9974  
 中津川事務所：岐阜県中津川市手賀野297-3 TEL 0573-62-1077 FAX 0573-62-1078  
 07 12 10 10:00 06 平面・立面・断面

**鈴木建築設計事務所**

1級建築士事務所登録第10769号 1級建築士登録第103118号 蒲 秀雄 in

中津川市基盤整備部建築住宅課		工事名	
課長	課長補佐	係長	係員

坂本ふれあい施設建設工事

図名	立面図	No	A-8
縮尺	1/100		