

1階まとめ

ブラウジングコーナー(4)	3840冊
絵本(4)	6440冊
児童書(4)	12240冊
紙芝居(*)	720冊
大型絵本(*)	50冊
合計	23290冊


床面積 1,215.03㎡

全館合計	22290冊
	(202770冊)

延べ床面積 3,531.8㎡

1 : 200 (A3)  
1 : 300 (A4)

○案 1階

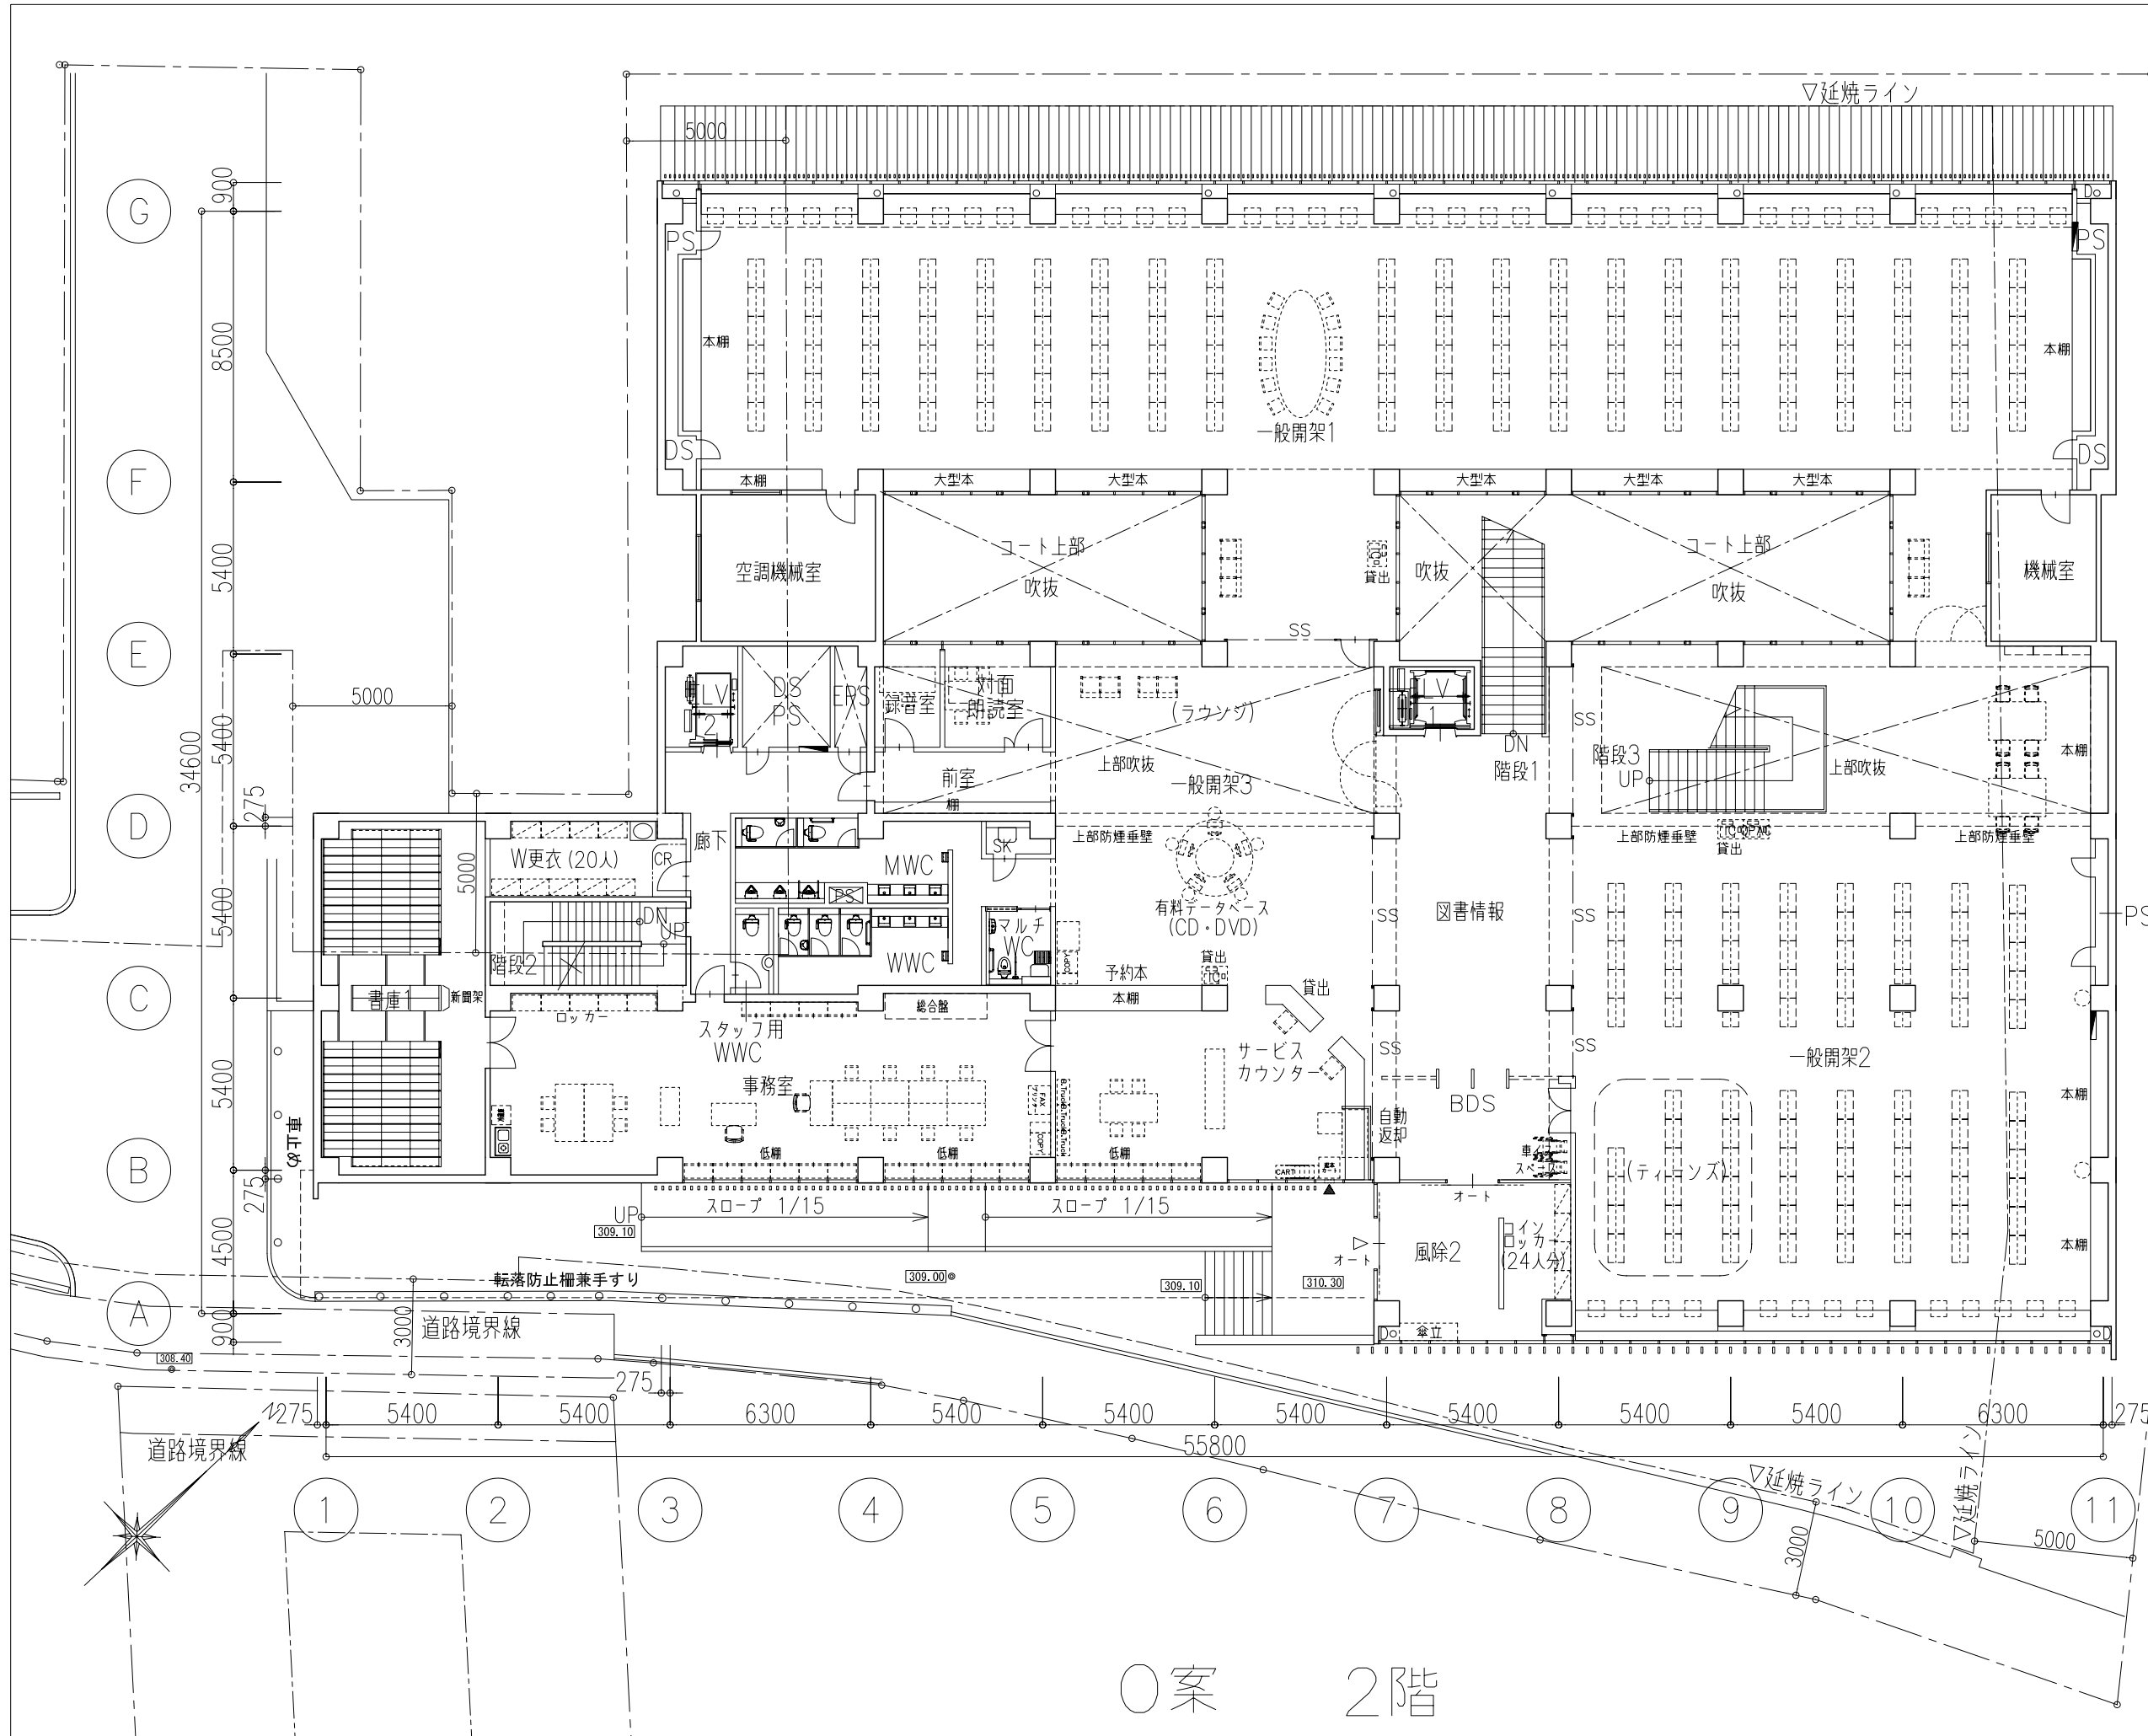

まとめ


一般書架(6)	100800 冊
一般書架(5)	(84000) 冊
壁面書架(7)	7000 冊
大型本(2)	2320 冊
書庫1(8)	35200 冊
合計(6)	145320 冊
合計(5)	(128520) 冊

席数 85席

床面積 1,552.03m<sup>2</sup>

1 : 200 (A3)  
1 : 300 (A4)

0案 2階

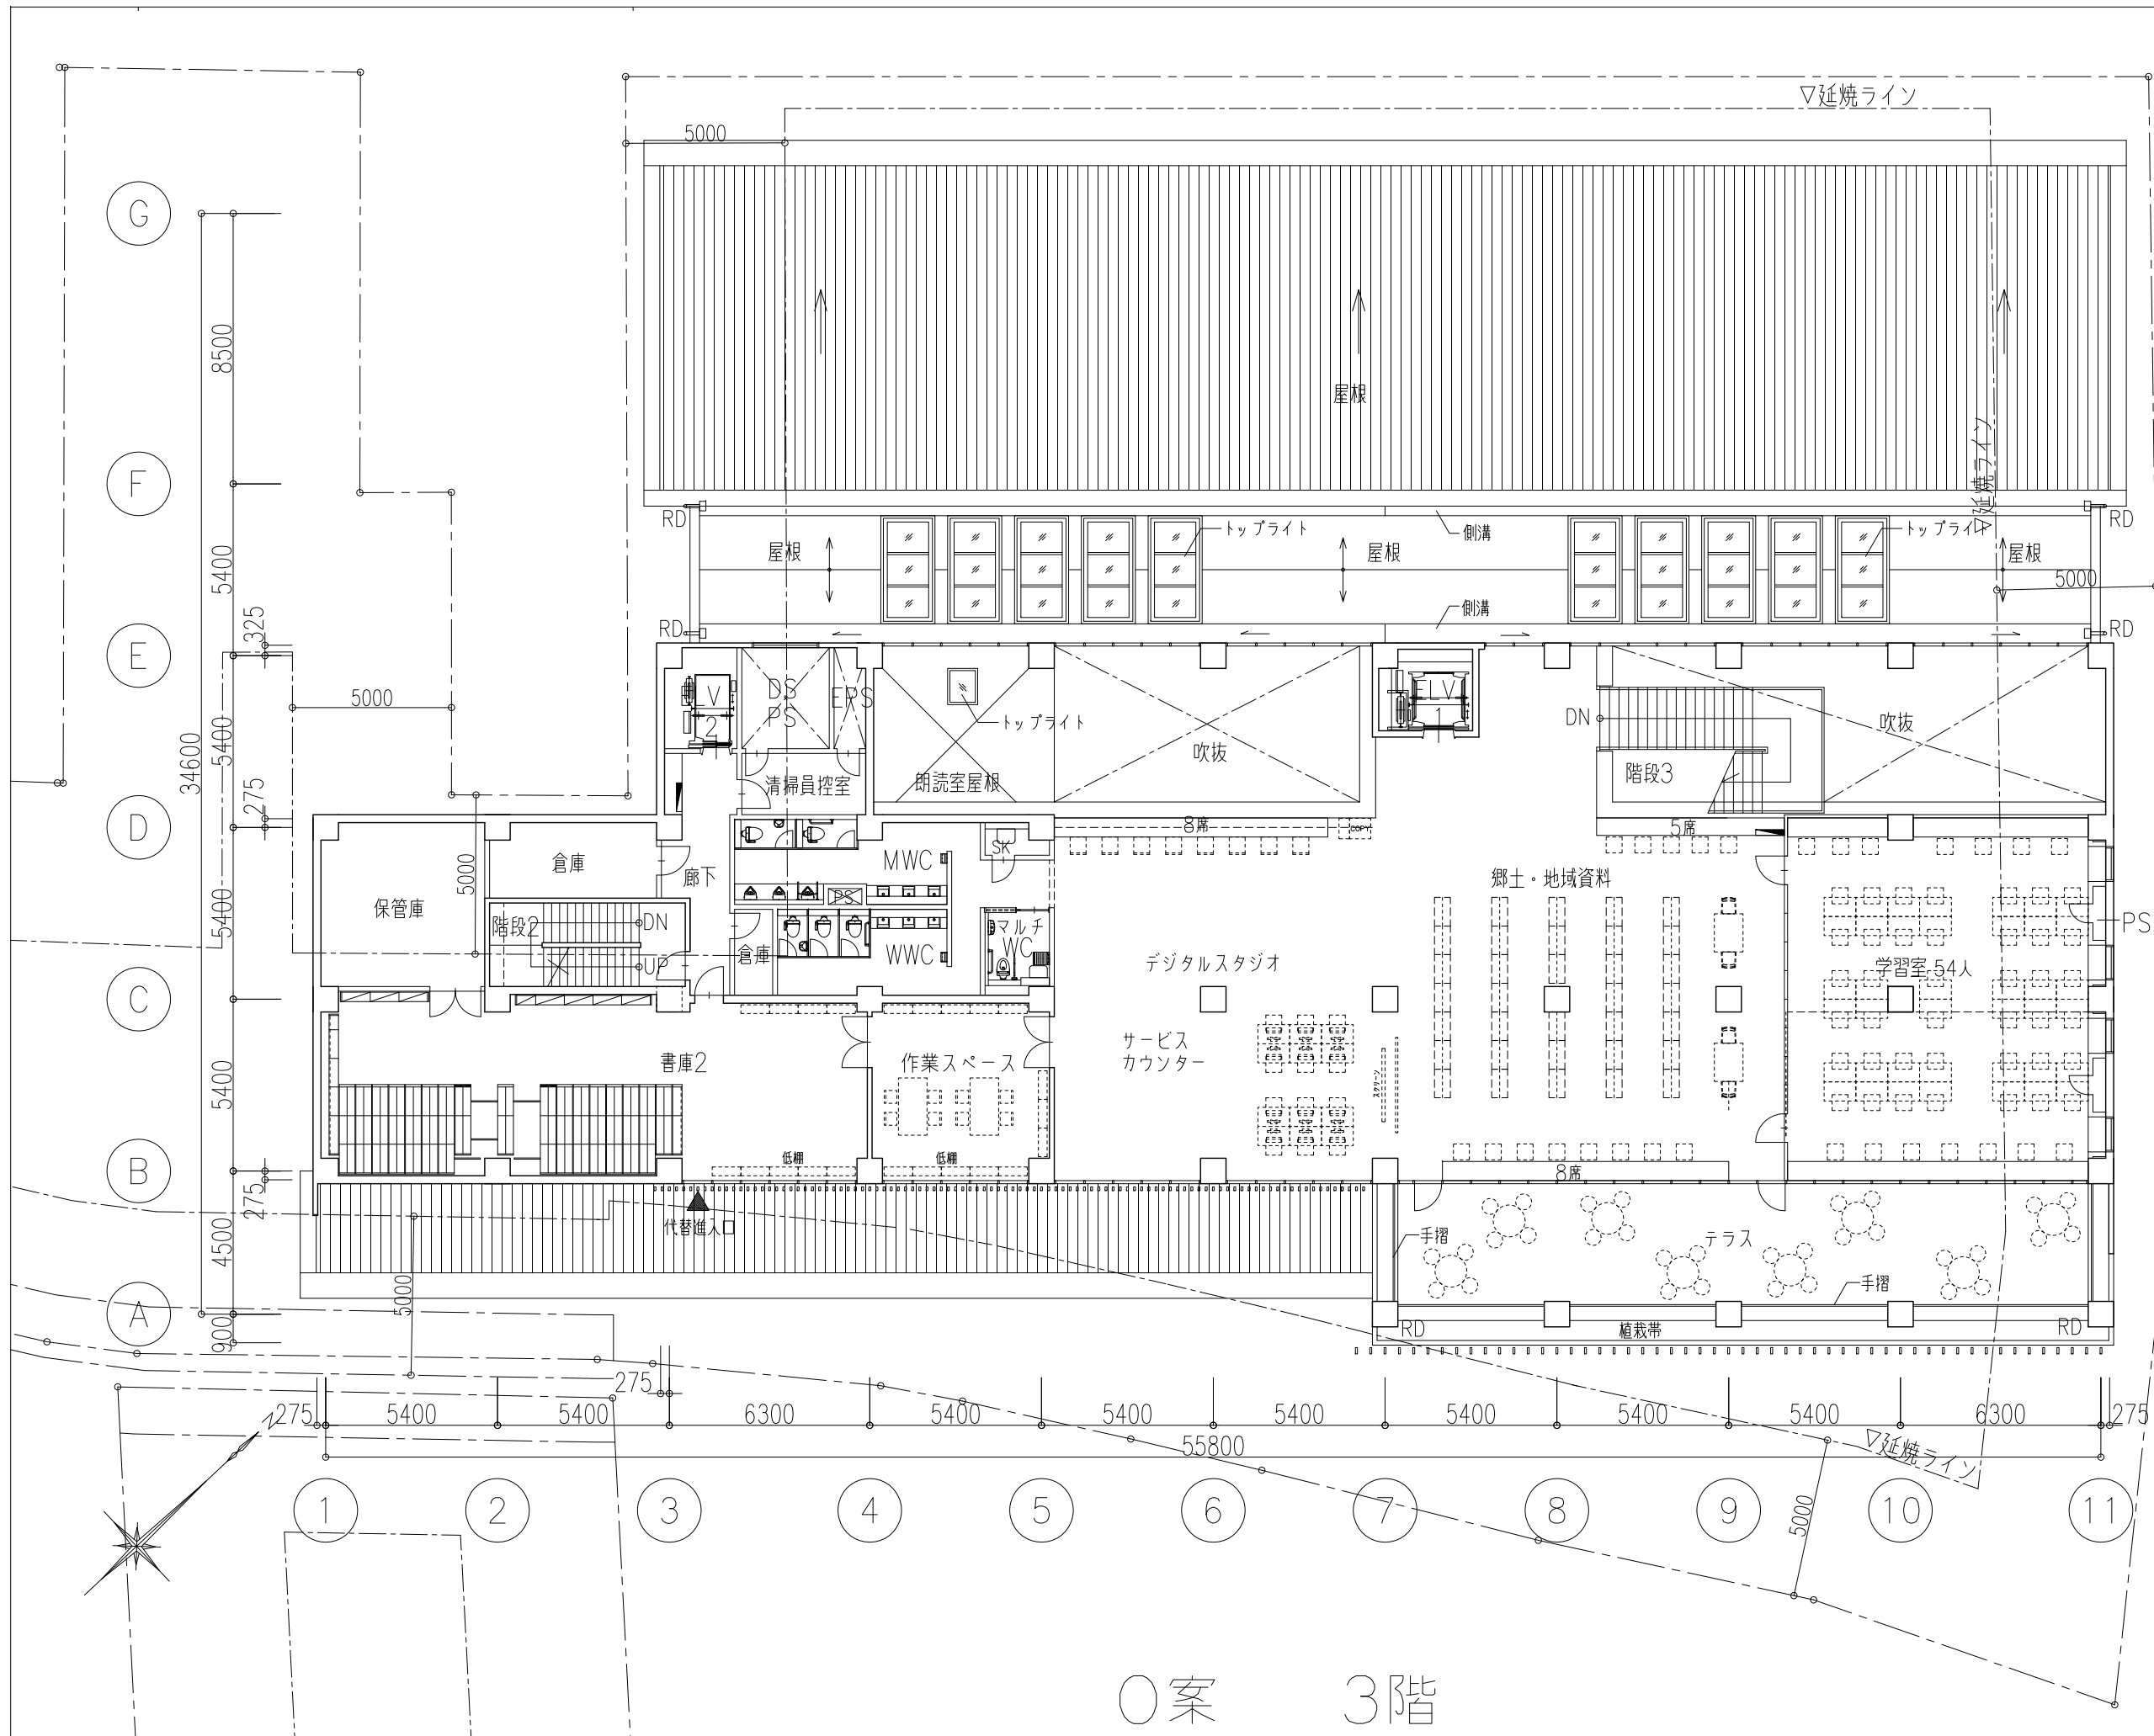

まとめ	
郷土資料(6)	16320冊
郷土資料(5)	(13600)冊
書庫2(8)	37360冊
合計(6)	53680冊
合計(5)	50960冊
席数	86席

床面積 744.04㎡

1 : 200 (A3)  
1 : 300 (A4)

〇案 3階