



親子でわくわくフロア・にぎわい交流フロア

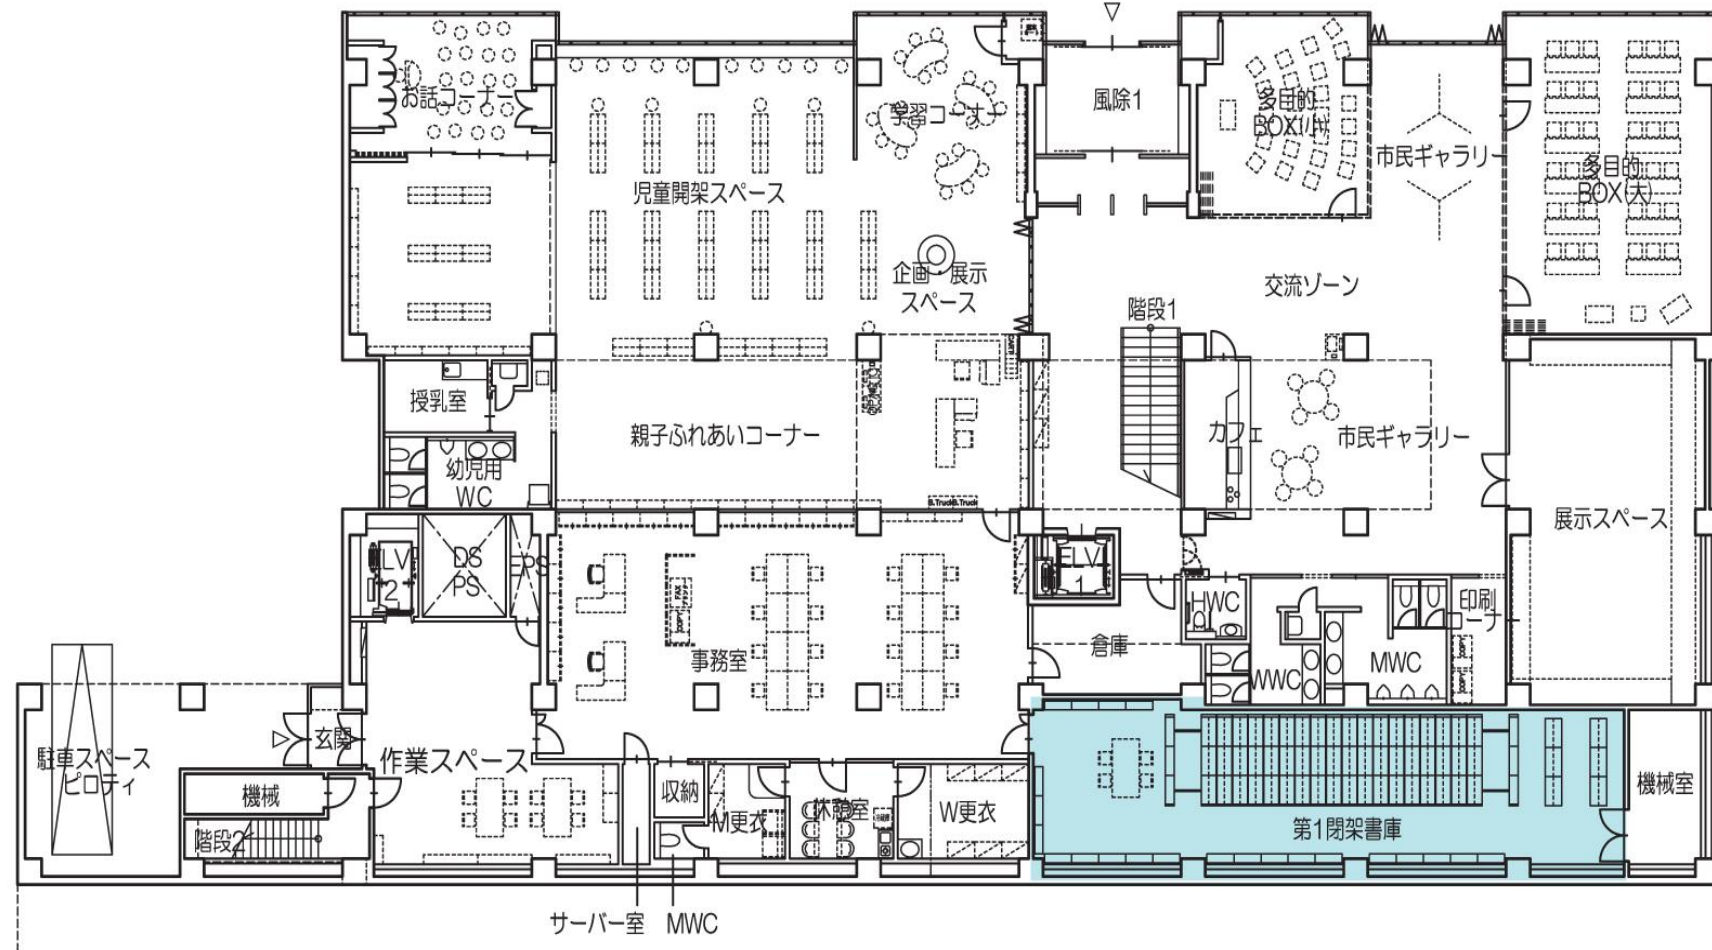


1 階 平 面

ゆったり本の森

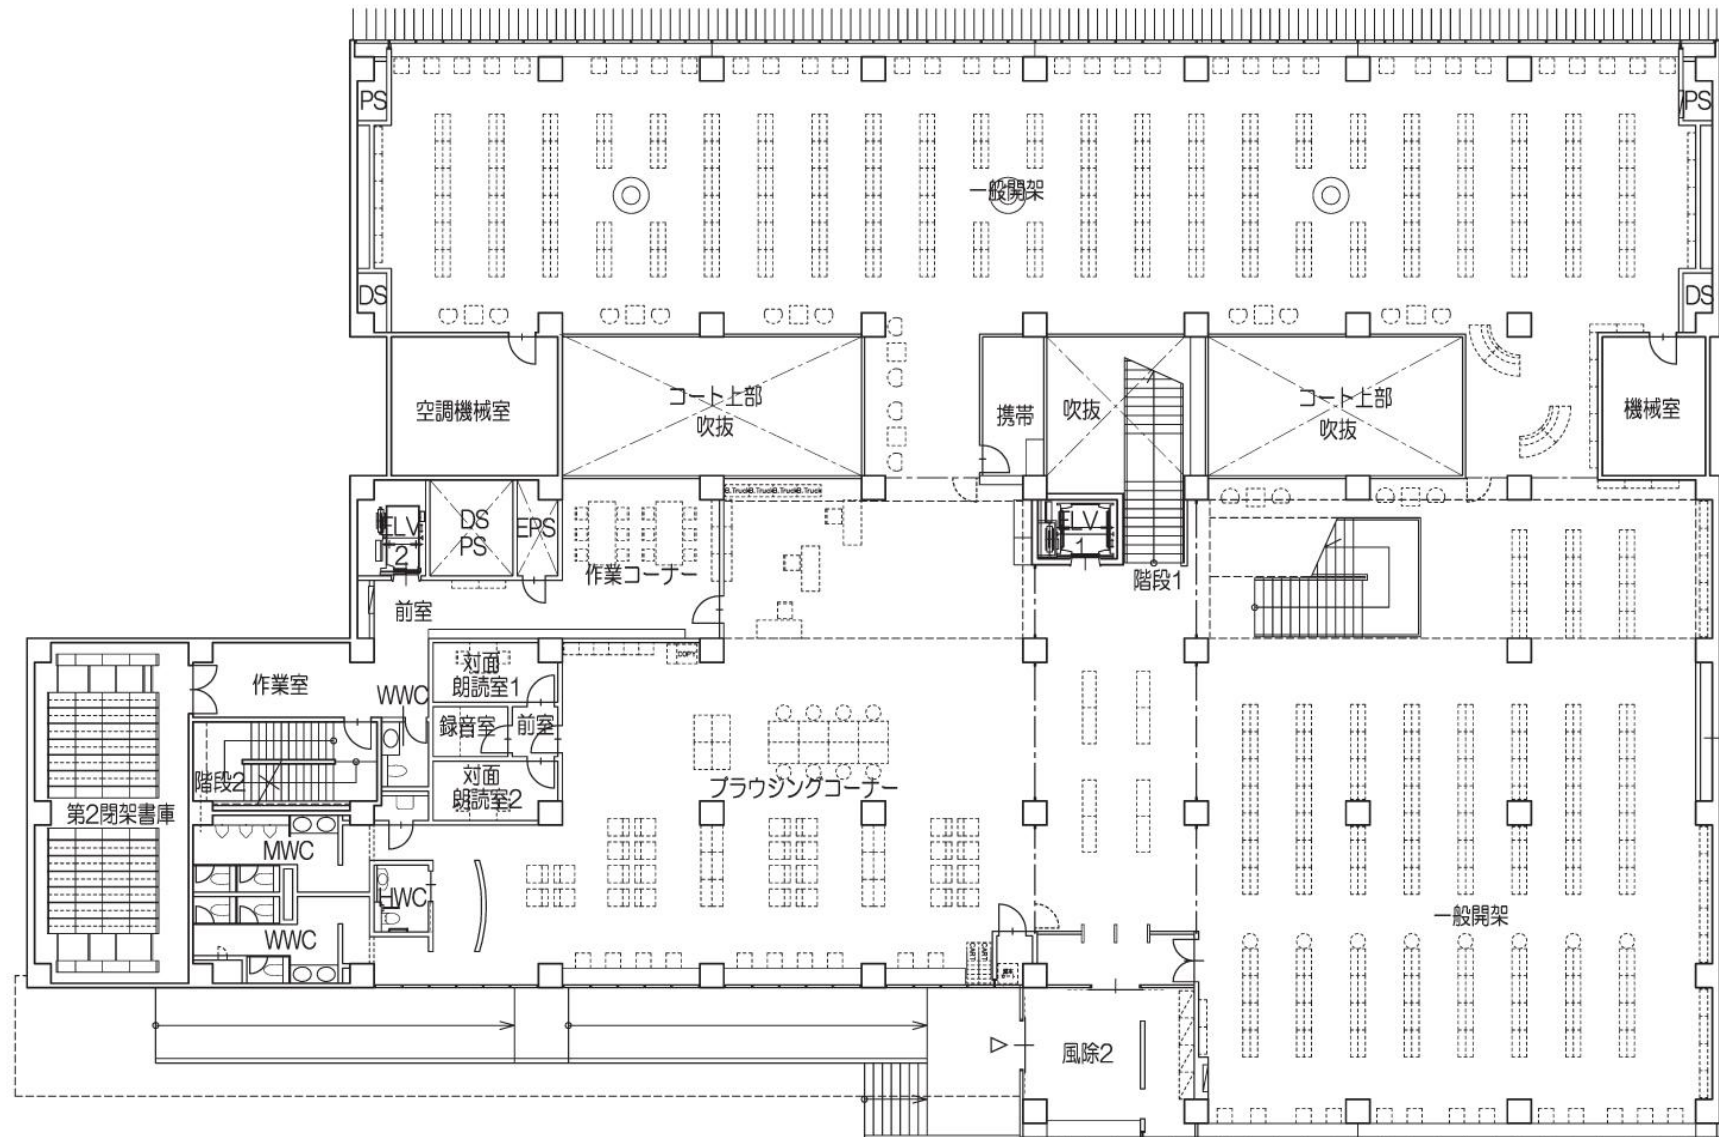

2階平面

じっくり学習フロア

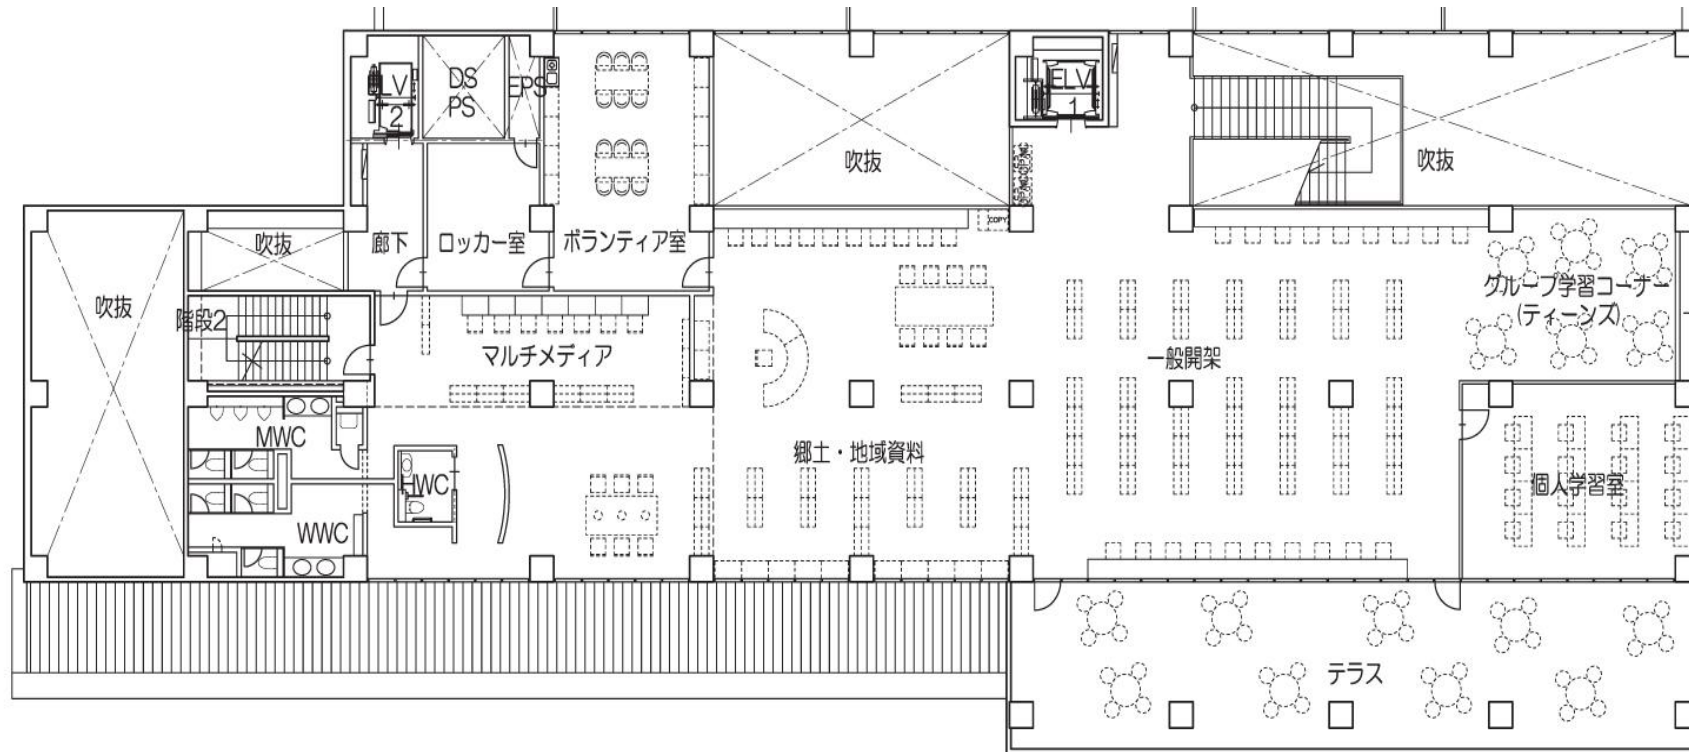

3 階 平 面